



Функциональная схема.

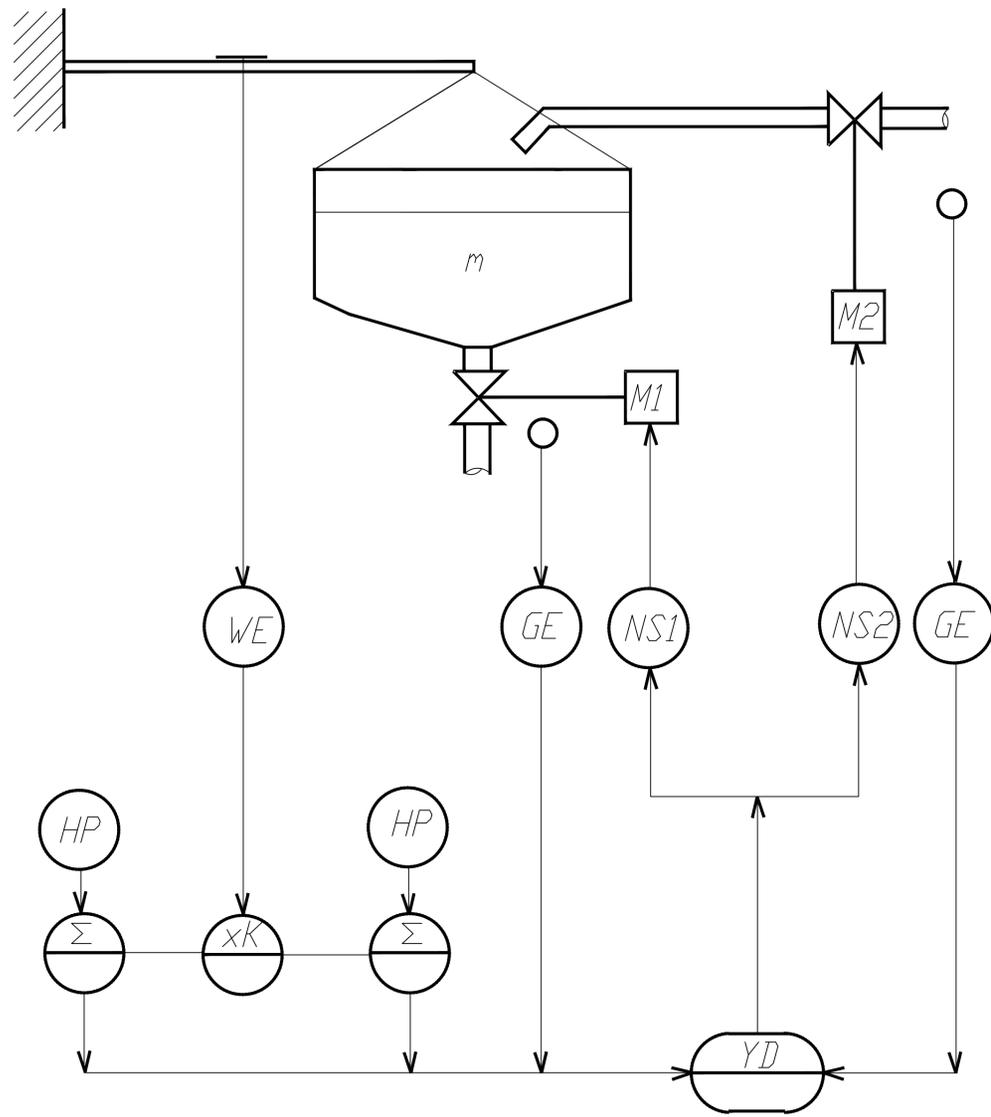


Блок схема

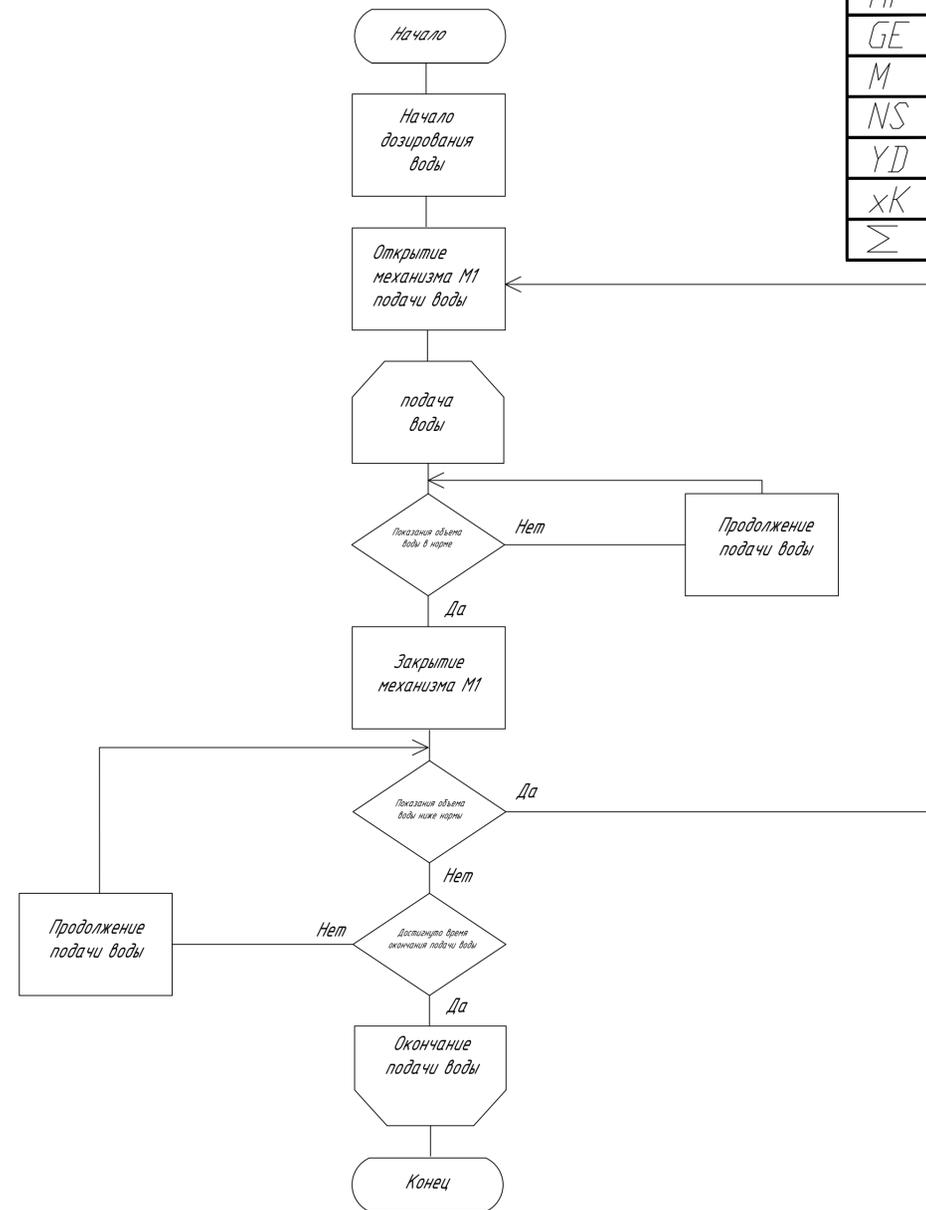


Обозн	Наименование	Кол	Прим
WE	Тензометрический датчик	3	
HP	Задавшее устройство	2	
GE	Датчик перемещения	2	
M	Исполнительный механизм	2	
NS	Аппаратура управления M	2	
YD	Логическое управляющее устройство	1	
xK	Усилитель	1	
Σ	Сумматор	2	

Электрическая схема

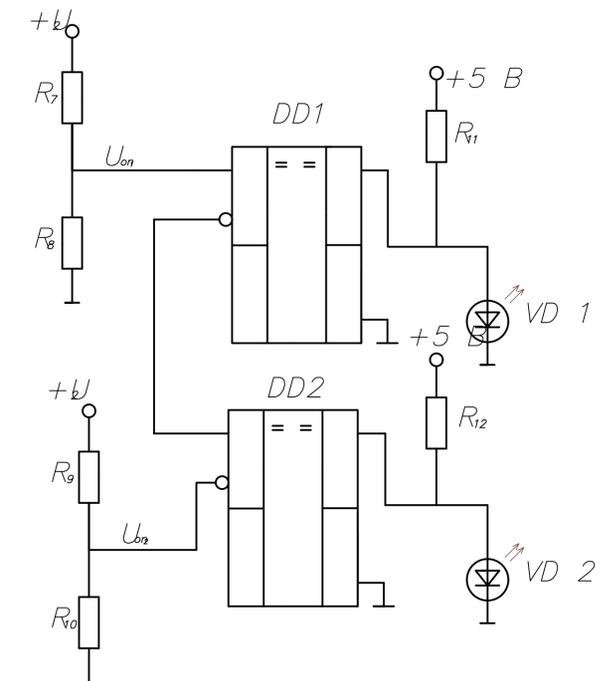

Разработка логического управляющего устройства дозирования воды.

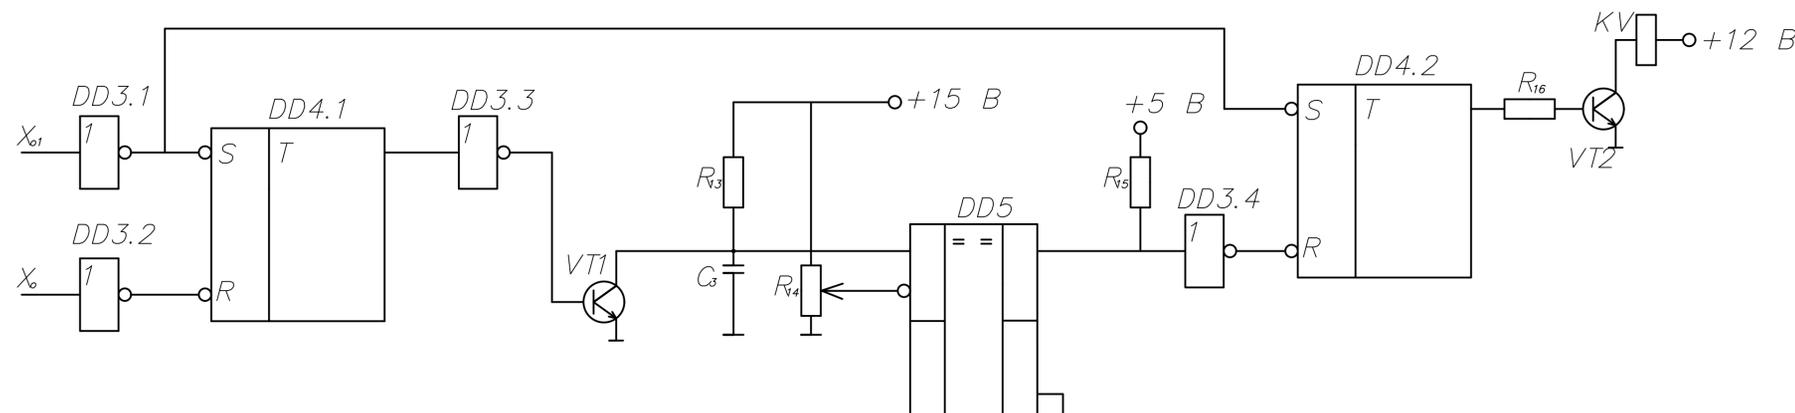

					70 01 01-СТ-40-ТХ				
Изм.	Кол.	Лист	Наок	Подпись	Дата	Стадия	Лист	Листов	
Разработал		Гришан В.В.				Система автоматического управления процессом дозирования воды	Д	7	10
Руков.		Андреев В.С.							
Консульт.		Пичула А.И.				Функциональная схема	Кафедра ТБ и СМ		
Зав. Каф.		Тур В.В.							
Н. Контр.		Андреев В.С.							